


KOKAPENA: Geltoki kalea 27. Michelin kirolguneko sarrerako komunak

SITUACIÓN: Calle Geltoki 27. Aseos de la entrada al complejo deportivo Michelin

KOKAPEN PLANOA PLANO DE SITUACIÓN

E=1/2.000

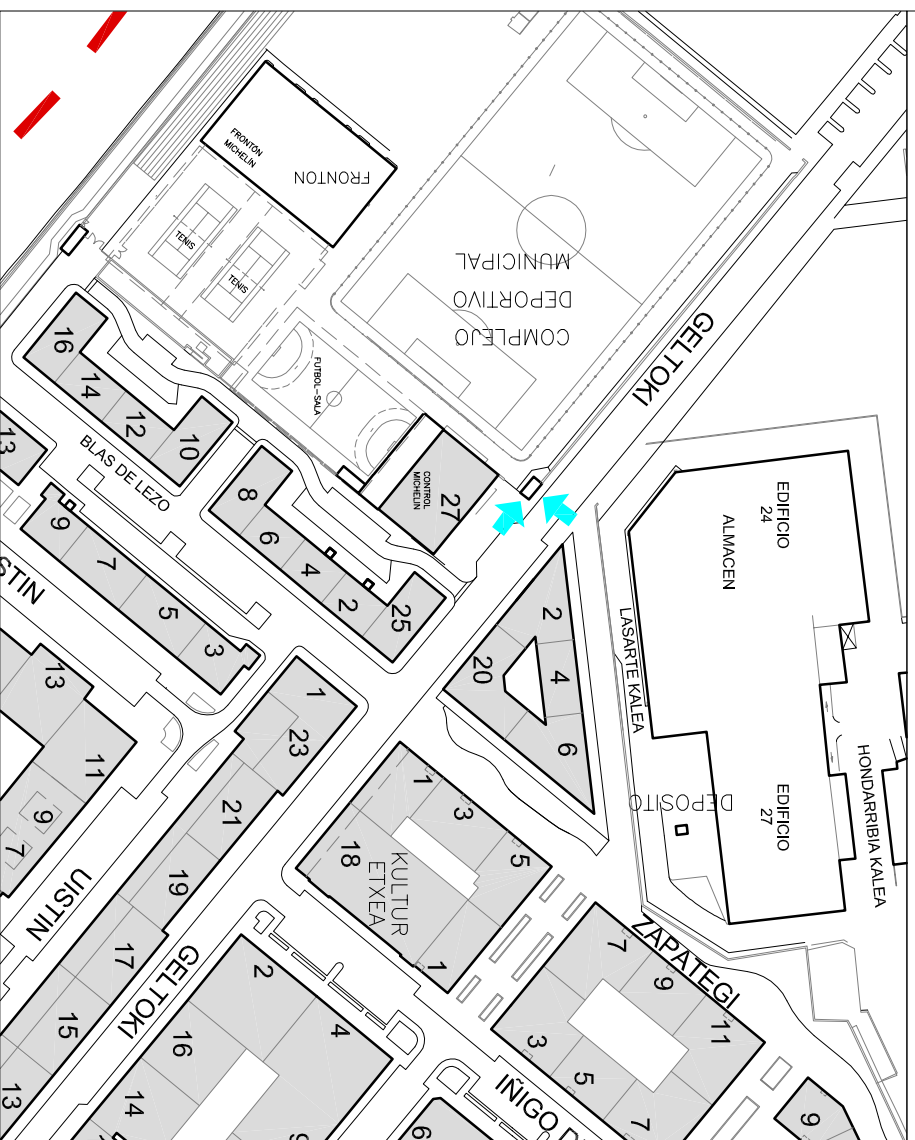


1. ARGAZKIA FOTOGRAFIA 1



2. ARGAZKIA FOTOGRAFIA 2



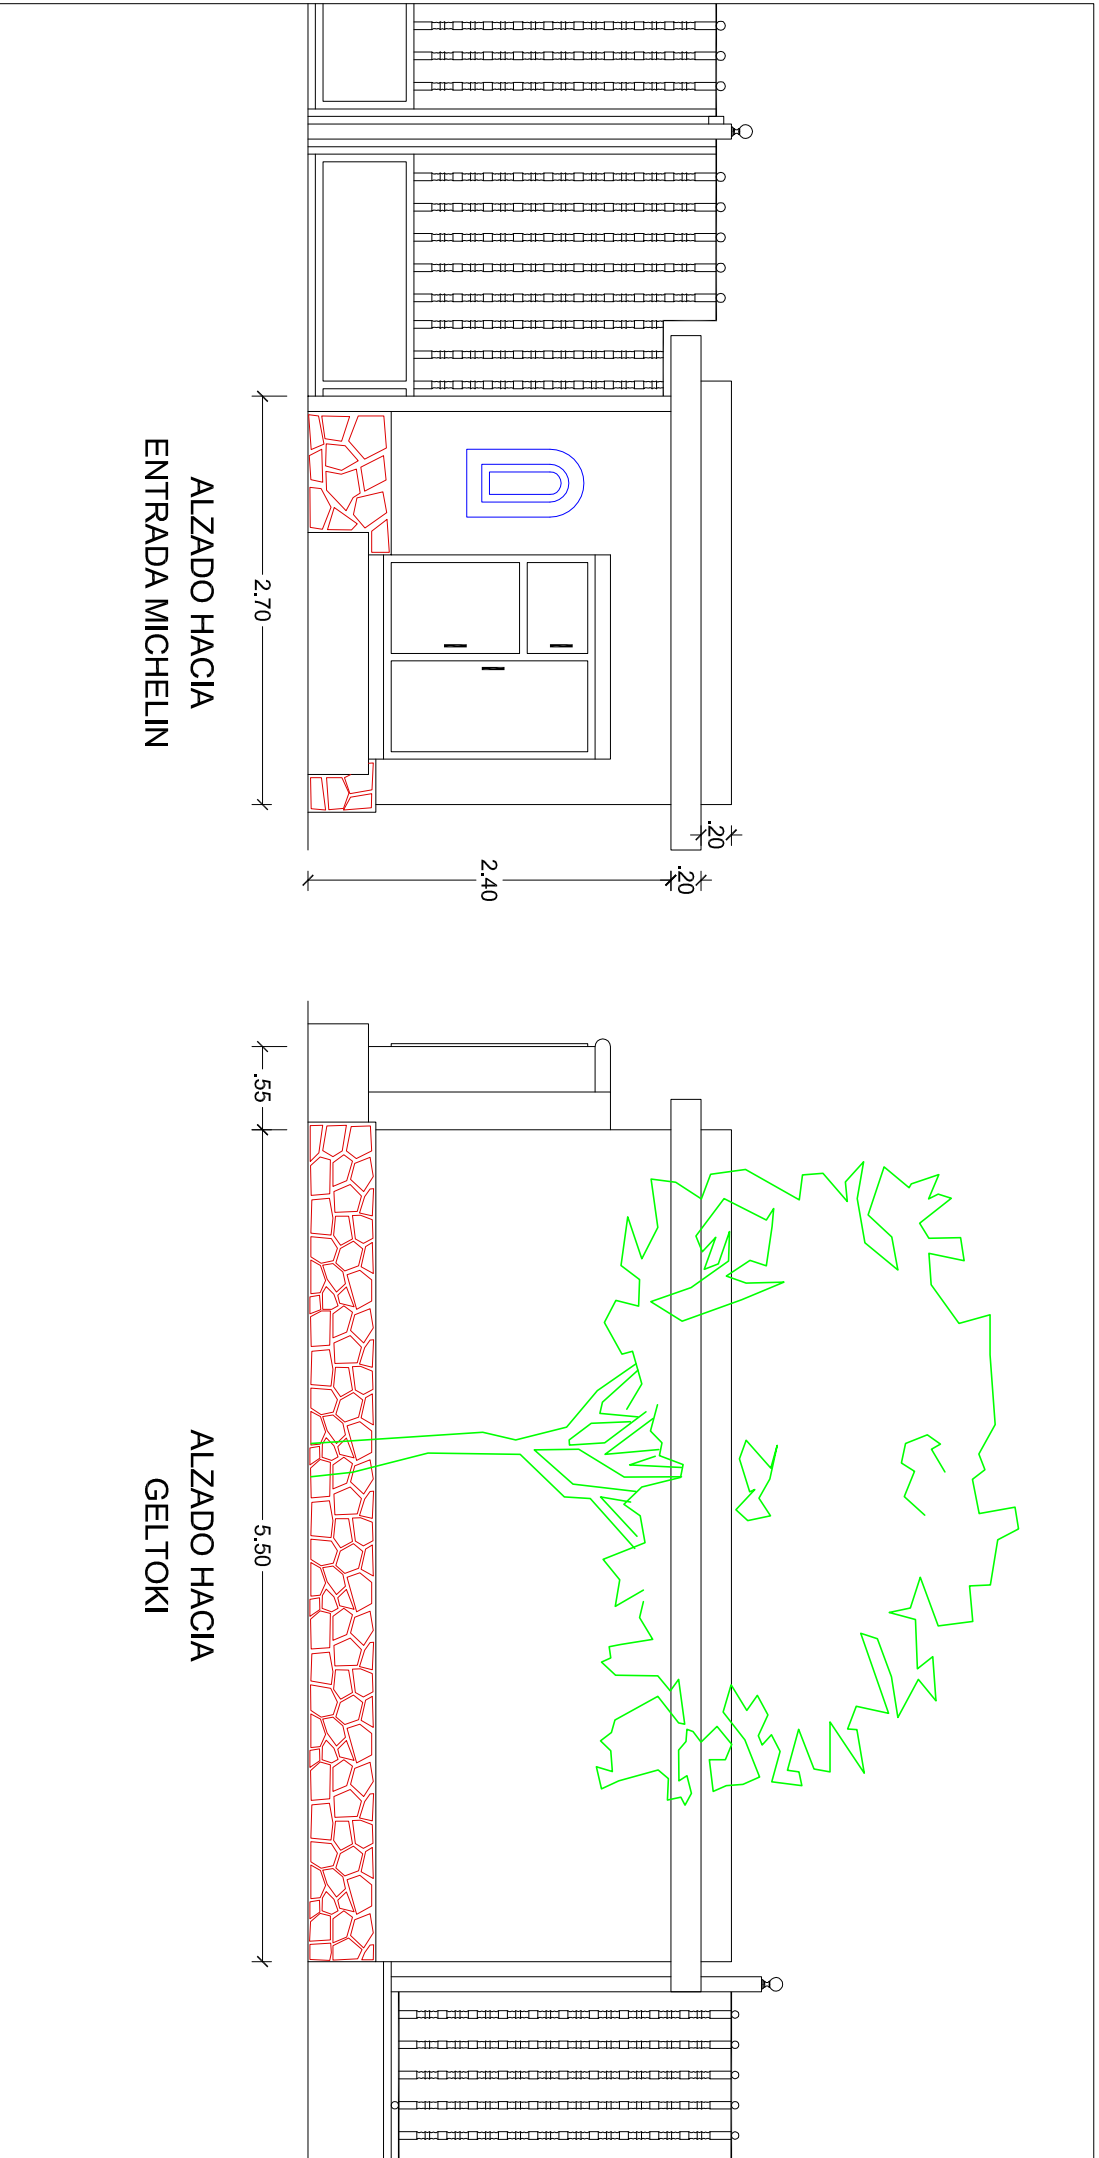

LASARTE-ORIA
UDALA-AYUNTAMIENTO

GUZTION LASARTE-ORIA 2019
MURALAK
MICHELIN KIROLGUNEKO SARRERAREN KOMUNAK

DATA

2019-05

FECHA

ESKALA

1/50

ESCALA

PLANO ZK.

Nº PLANO


SM-01

KOKAPENA: Blas de Lezo 6. Udal lokalaren aurrealdea.

SITUACIÓN: Calle Blas de Lezo 6. Fachada delantera del local municipal.

KOKAPEN PLANOA PLANO DE SITUACIÓN

E=1/2.000


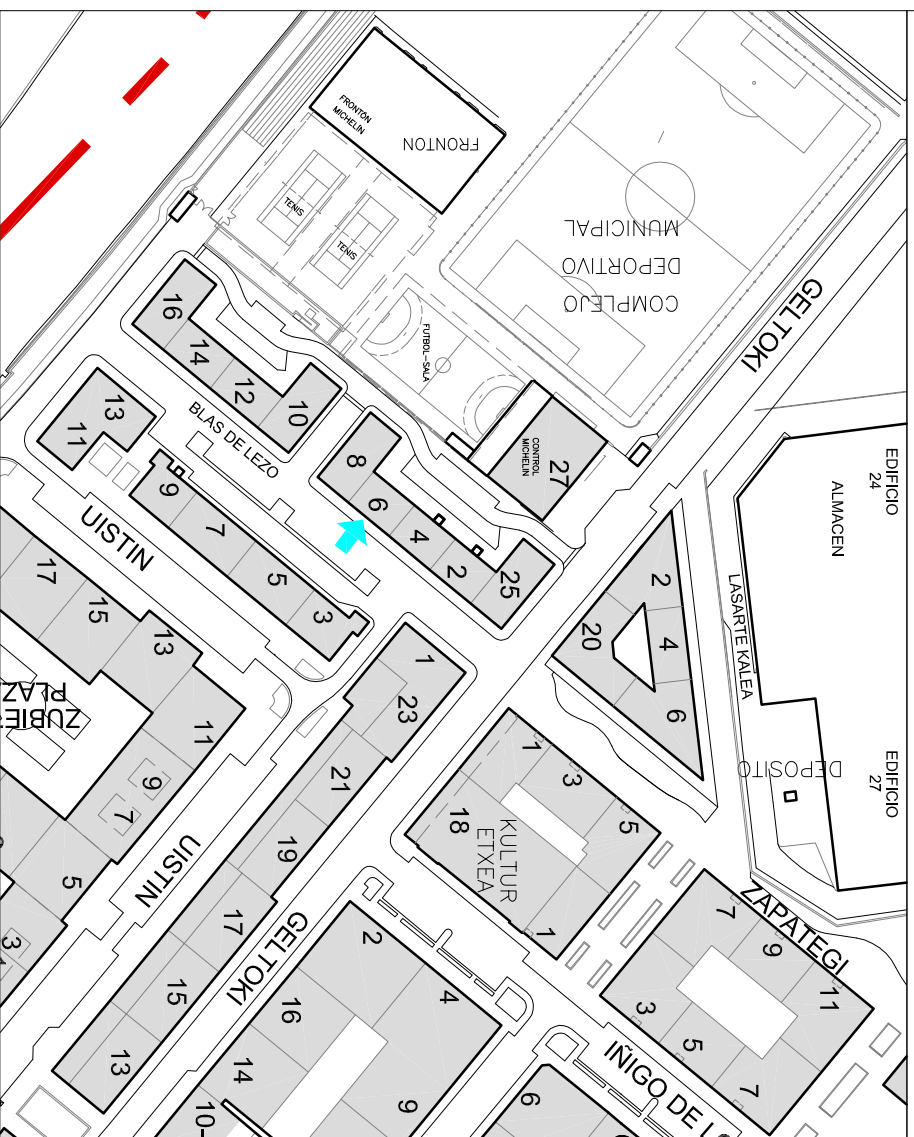


1. ARGAZKIA FOTOGRAFIA 1



2. ARGAZKIA FOTOGRAFIA 2



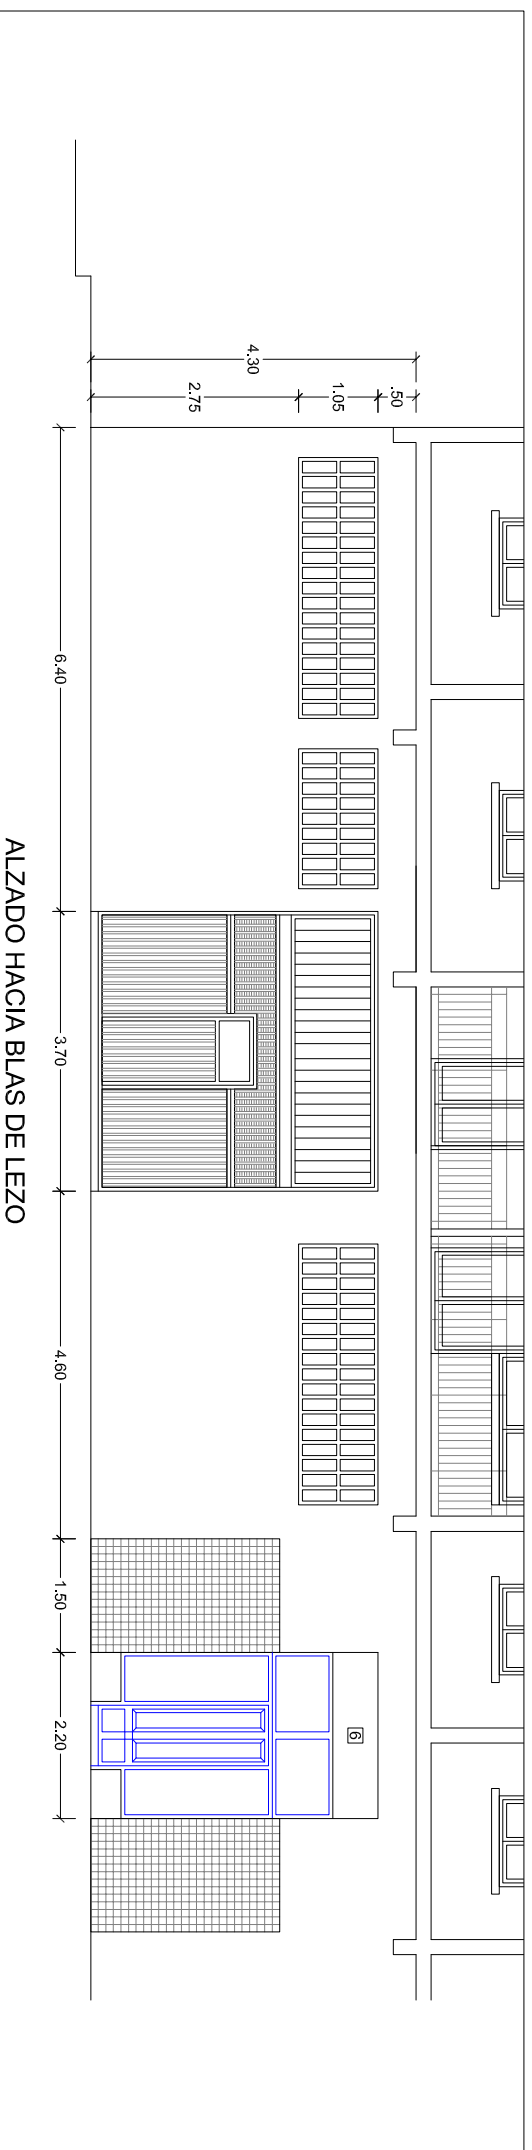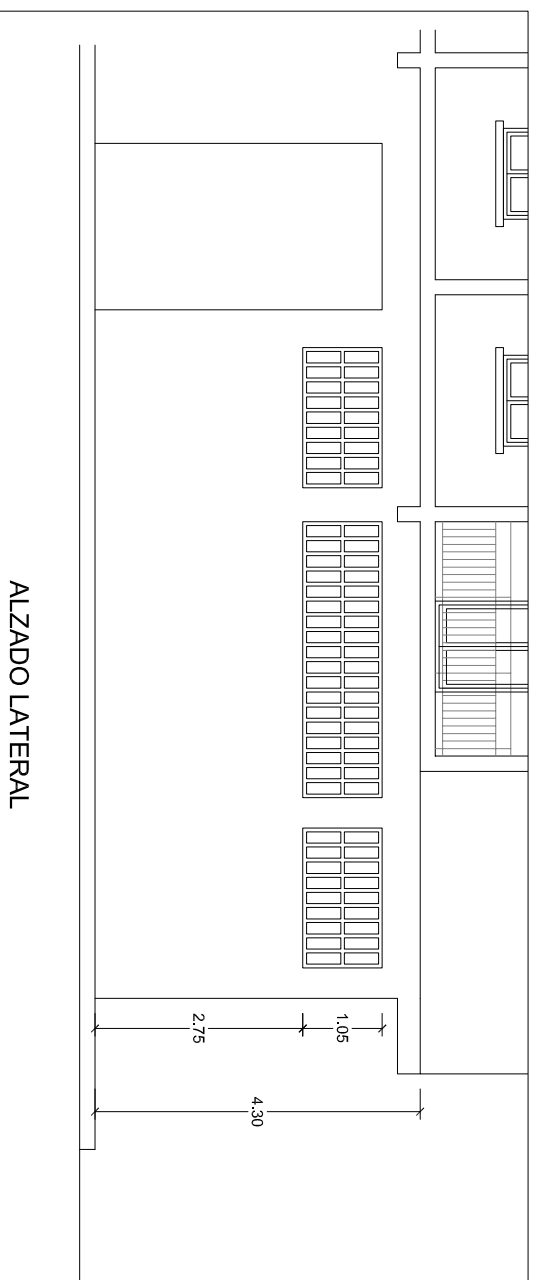


KOKAPENA: Beko kale bidea 1. Udal euskaltegiko sarrearen horma.

SITUACIÓN: Beko kale bidea 1. Pared del acceso al Euskaltegi municipal.

KOKAPEN PLANOA

PLANO DE SITUACIÓN

E=1/2.000

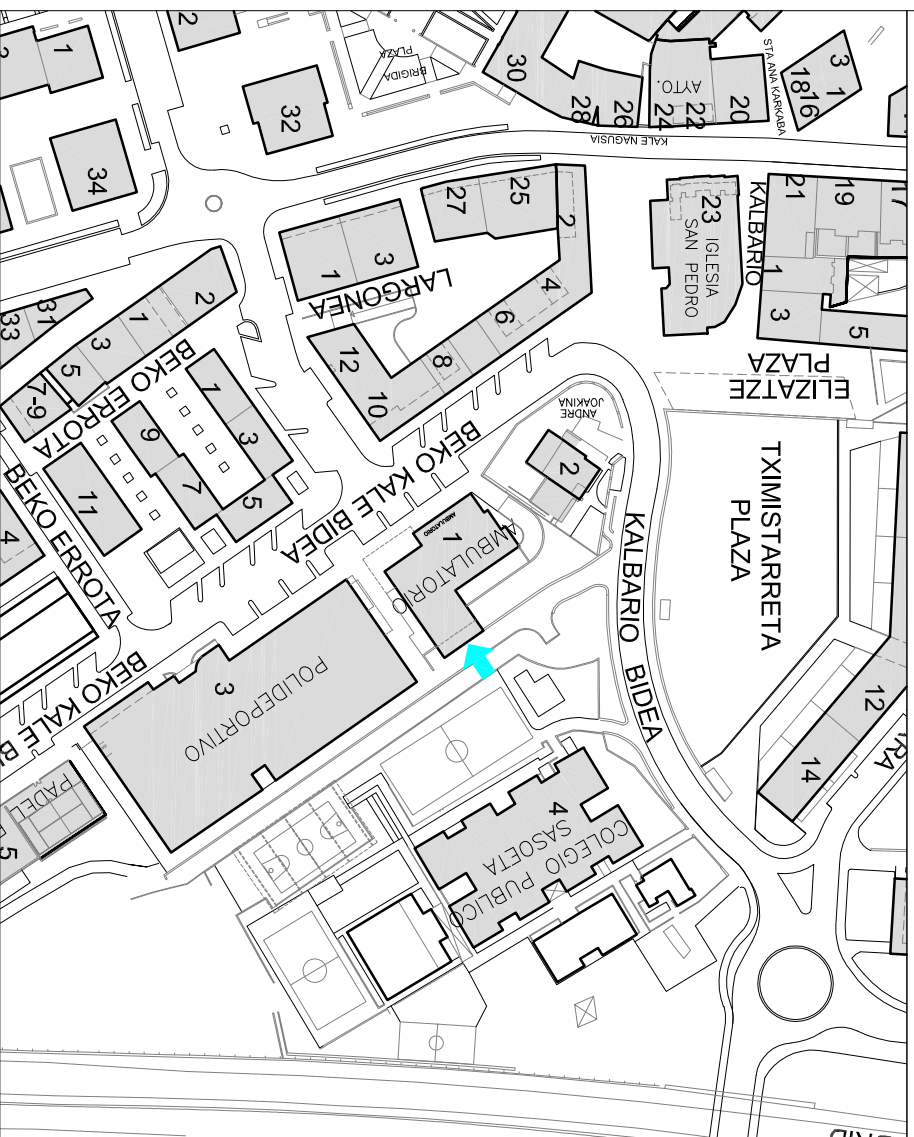


1. ARGAZKIA FOTOGRAFIA 1



2. ARGAZKIA FOTOGRAFIA 2



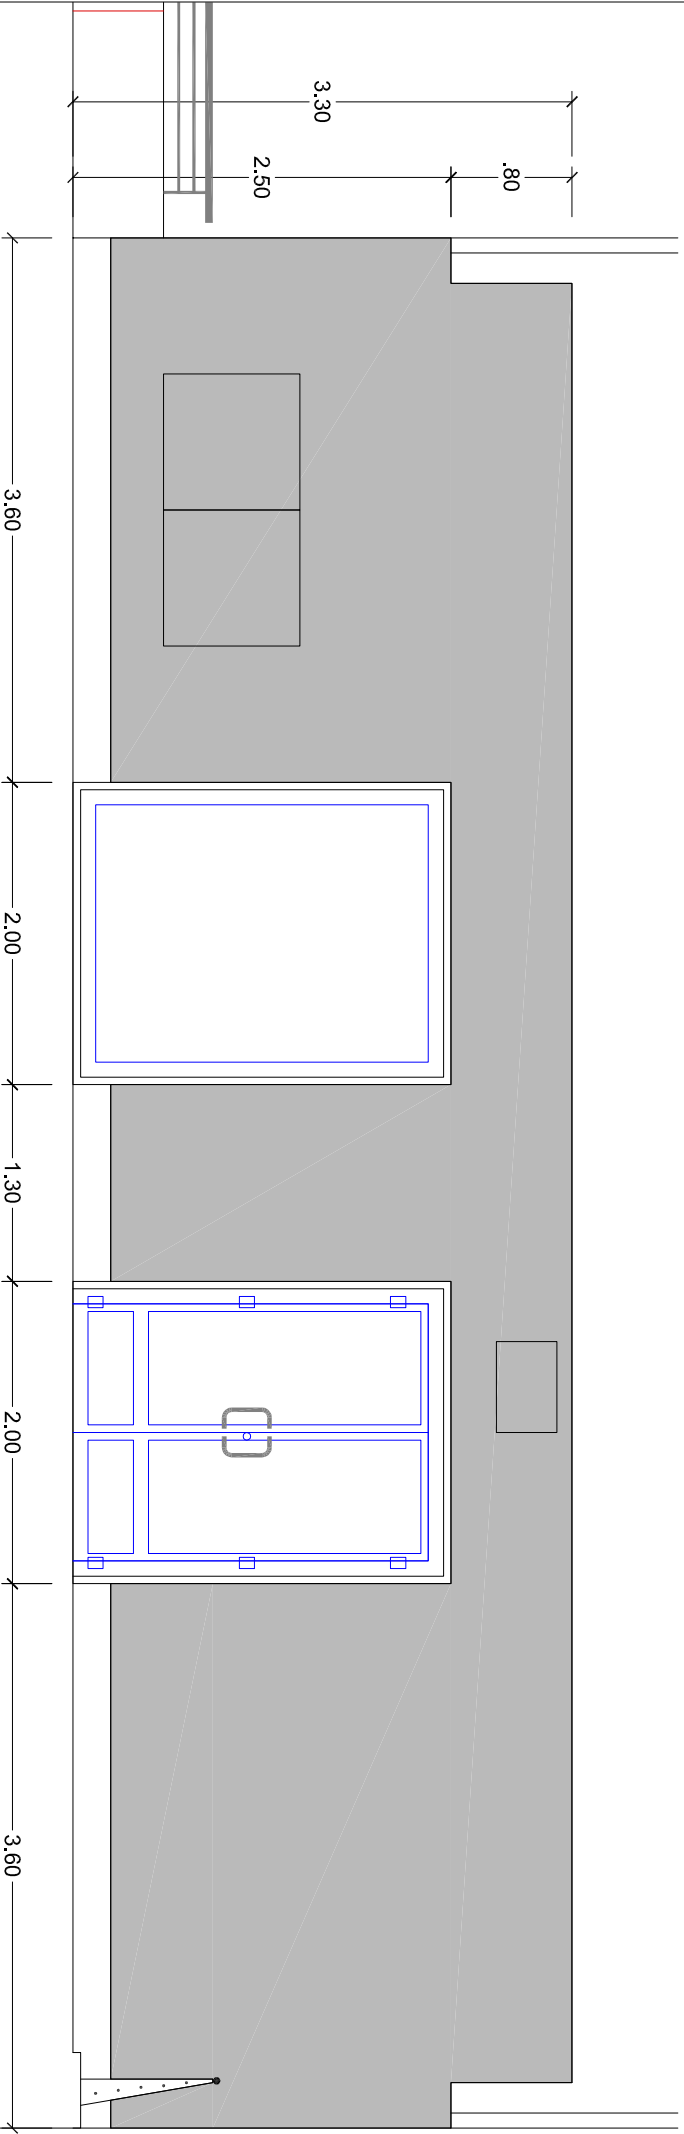

UDAL EUSKALTEGIKO SARRERA


KOKAPENA: Zumaburu Kalea 13. Zumaburu eskolako patioaren horma.

SITUACIÓN: Calle Zumaburu 13. Pared del patio de la escuela Zumaburu.

KOKAPEN PLANOA

PLANO DE SITUACIÓN

E=1/2.000

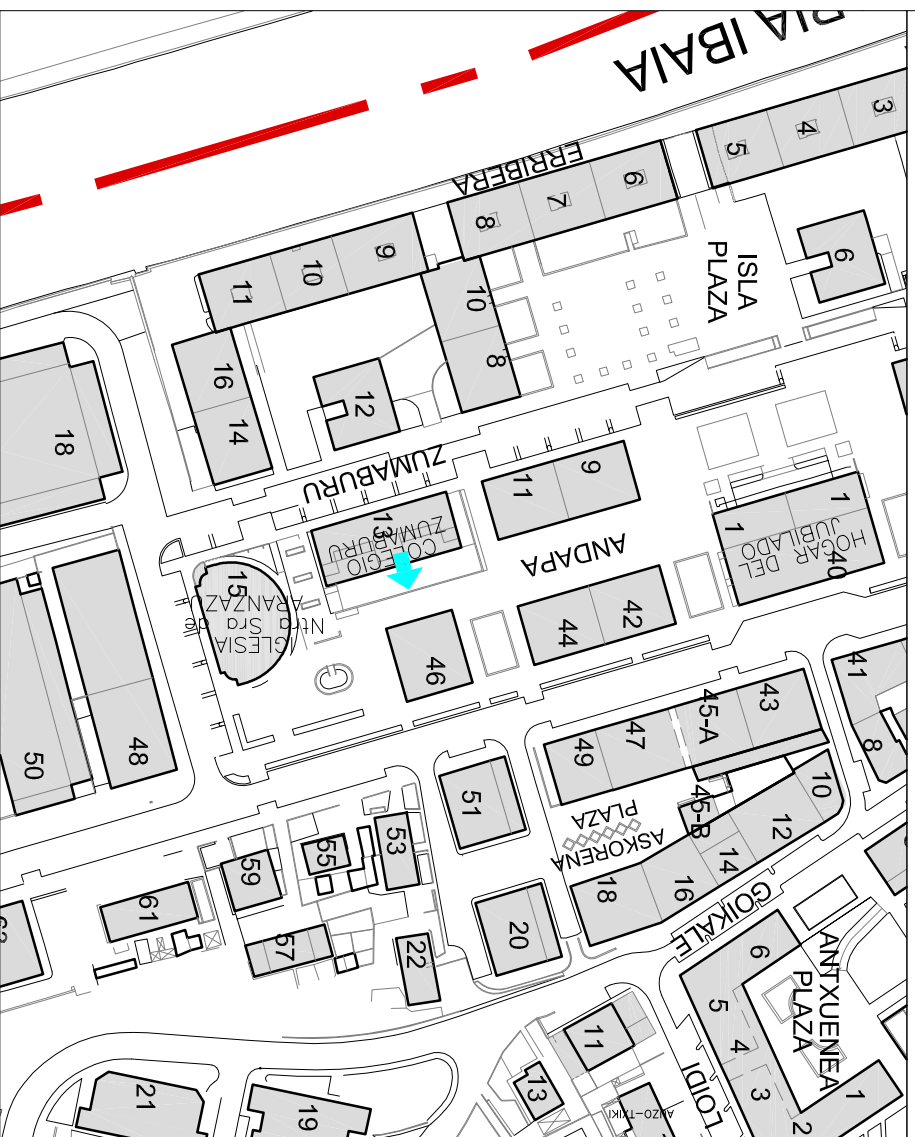


1. ARGAZKIA FOTOGRAFIA 1



2. ARGAZKIA FOTOGRAFIA 2



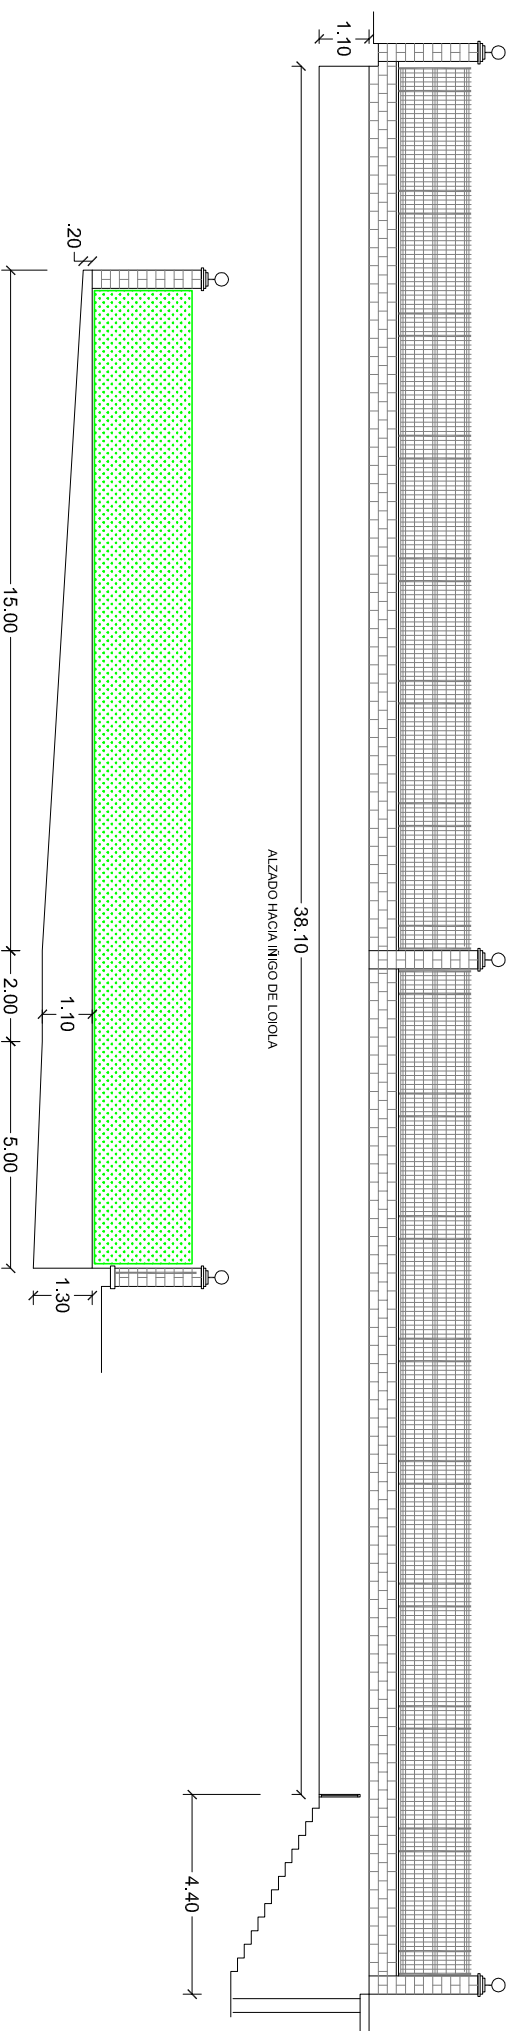


KOKAPENA: Iñigo de Loiola kalea 15. Udal lokalaren aurrealdea.

SITUACIÓN: Calle Iñigo de Loiola 15. Fachada principal del local municipal.

KOKAPEN PLANOA

PLANO DE SITUACIÓN

E=1/2.000

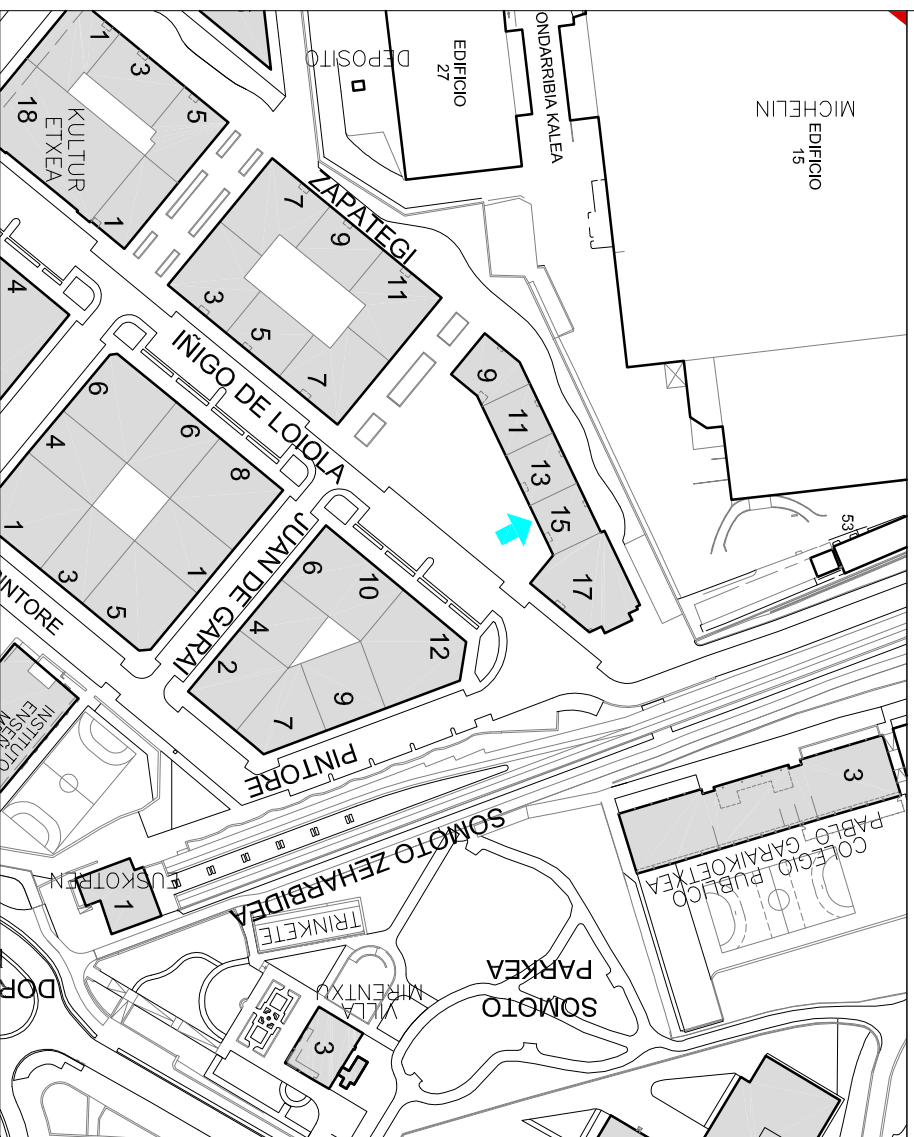

1. ARGAZKIA FOTOGRAFIA 1



2. ARGAZKIA FOTOGRAFIA 2



